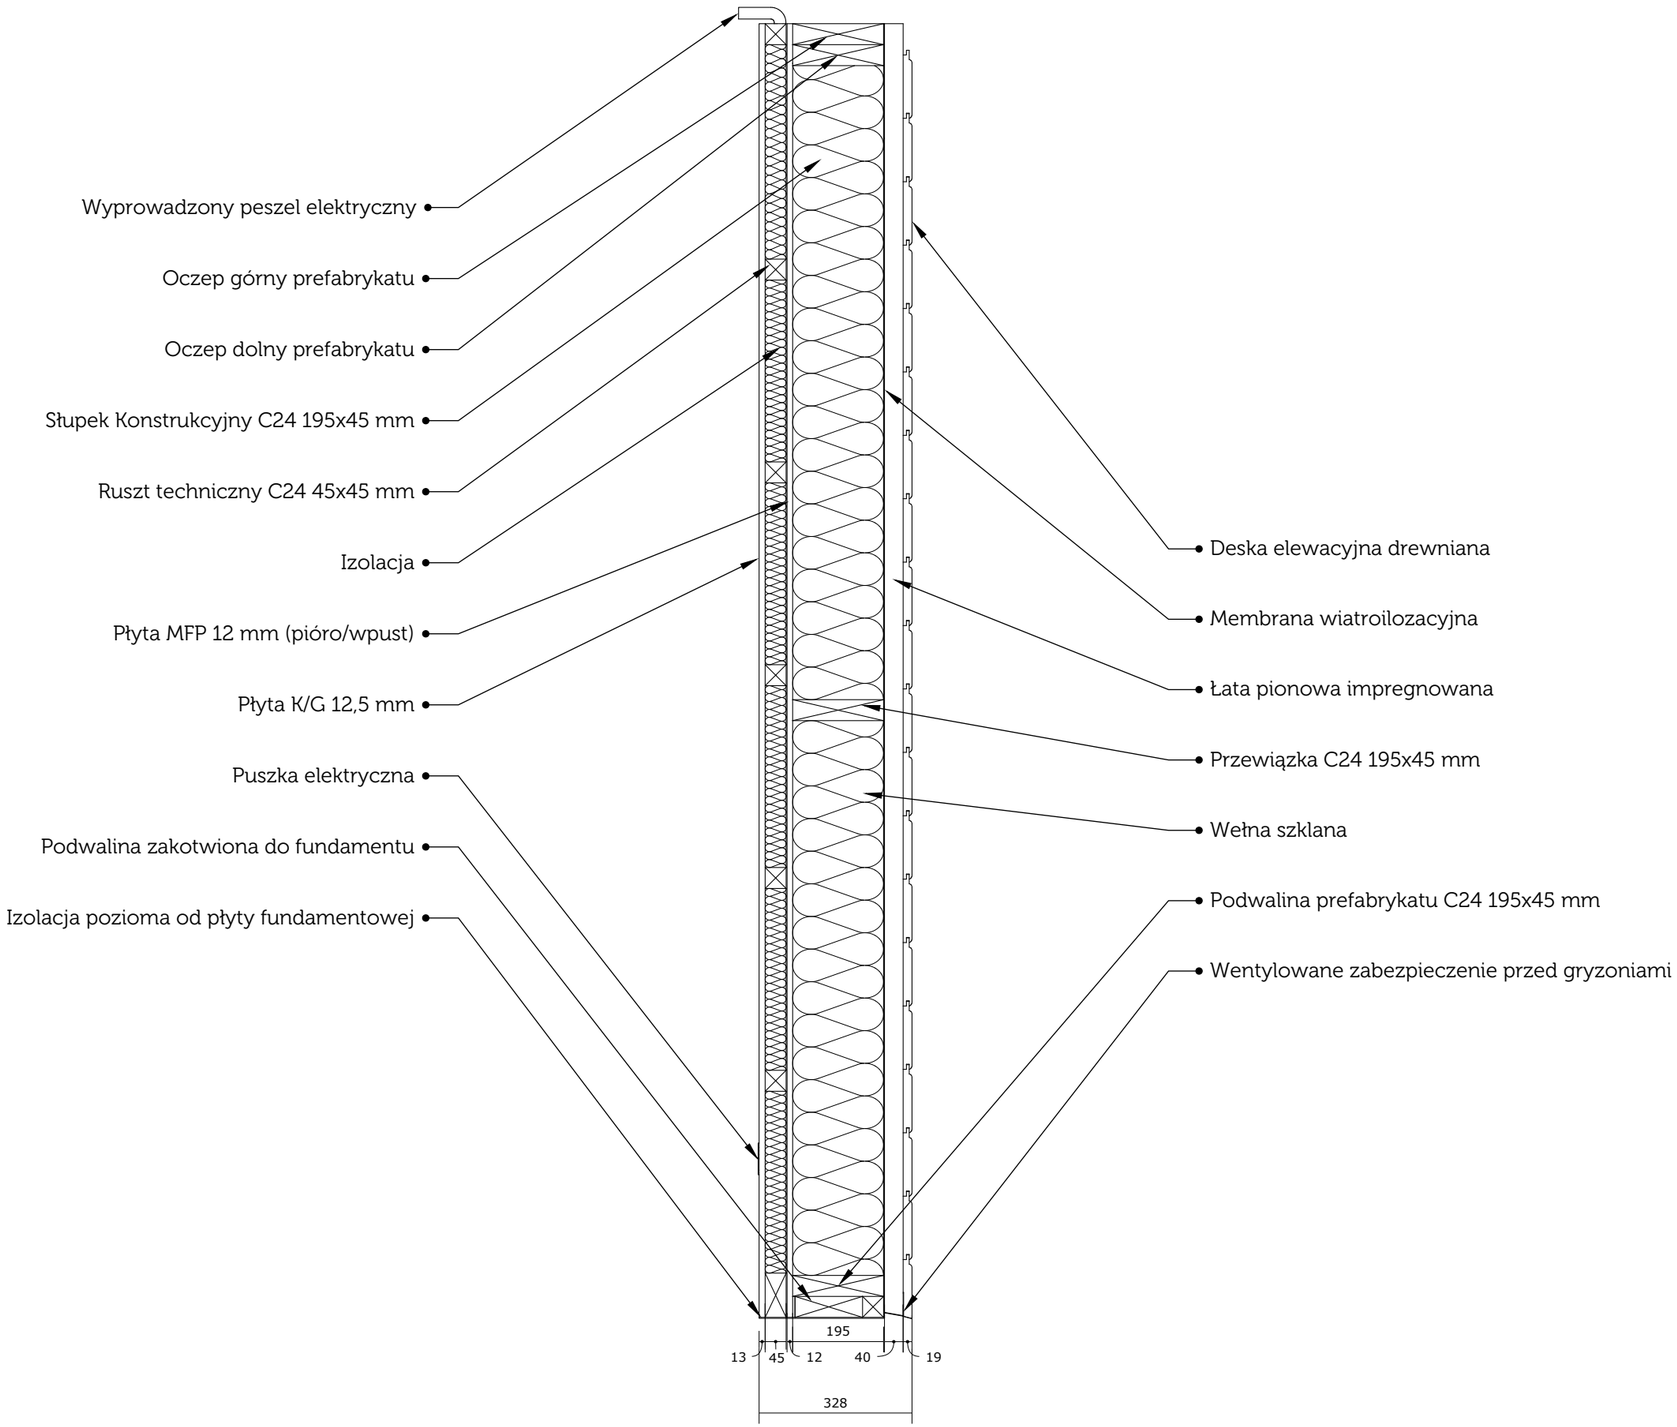
Wyprowadzony peszel elektryczny
Oczep górny prefabrykatu
Oczep dolny prefabrykatu
Słupek Konstrukcyjny C24 195x45 mm
Ruszt techniczny C24 45x45 mm
Izolacja
Płyta MFP 12 mm (pióro/wpust)
Płyta K/G 12,5 mm
Puszka elektryczna
Podwalina zakotwiona do fundamentu
Izolacja pozioma od płyty fundamentowej
Deska elewacyjna drewniana
Membrana wiatroilozacyjna
Łata pionowa impregnowana
Przewiązka C24 195x45 mm
Wełna szklana
Podwalina prefabrykatu C24 195x45 mm
Wentylowane zabezpieczenie przed gryzoniami
195
13
45
12
40
19
328